



КАРТА ОБОСНОВАНИЯ ВНЕСЕНИЯ ИЗМЕНЕНИЙ В ГЕНЕРАЛЬНЫЙ ПЛАН
СЕЛЬСКОГО ПОСЕЛЕНИЯ ВЕРХНЕЕ САНЧЕЛЕЕВО МУНИЦИПАЛЬНОГО РАЙОНА СТАВРОПОЛЬСКИЙ САМАРСКОЙ ОБЛАСТИ
СЕЛО ВЕРХНЕЕ САНЧЕЛЕЕВО

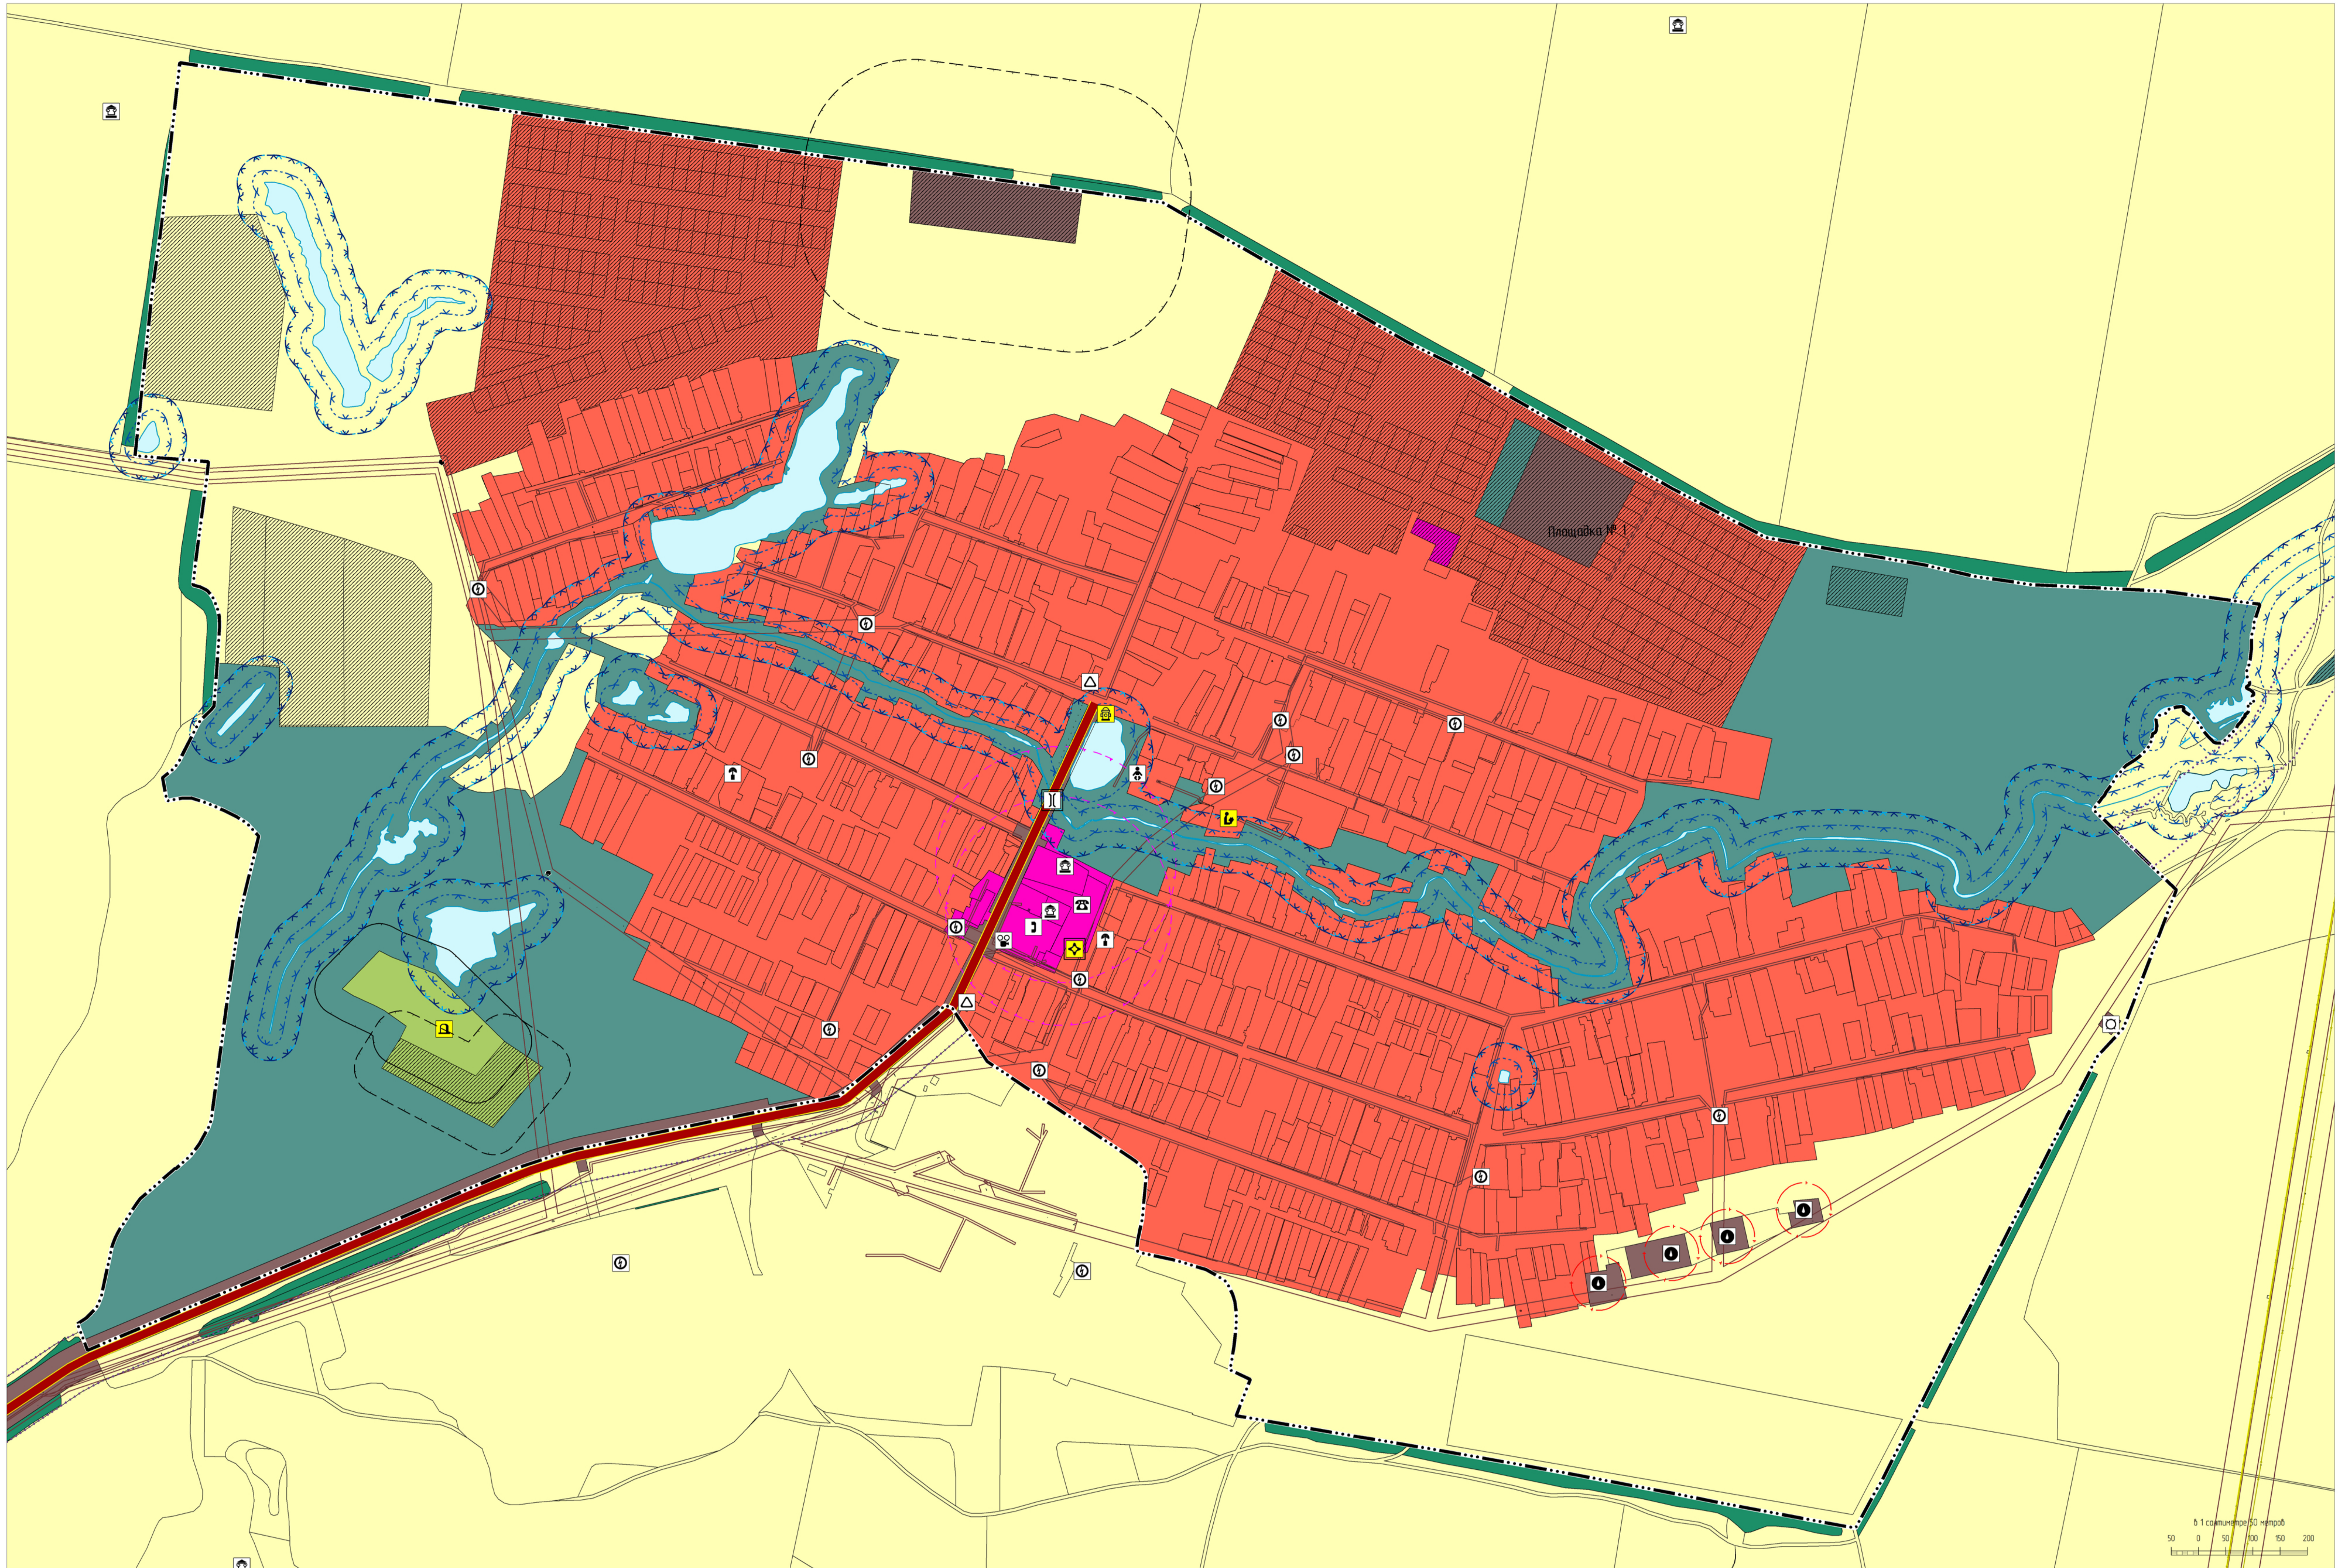

СЕЛО ЛОПАТИНО

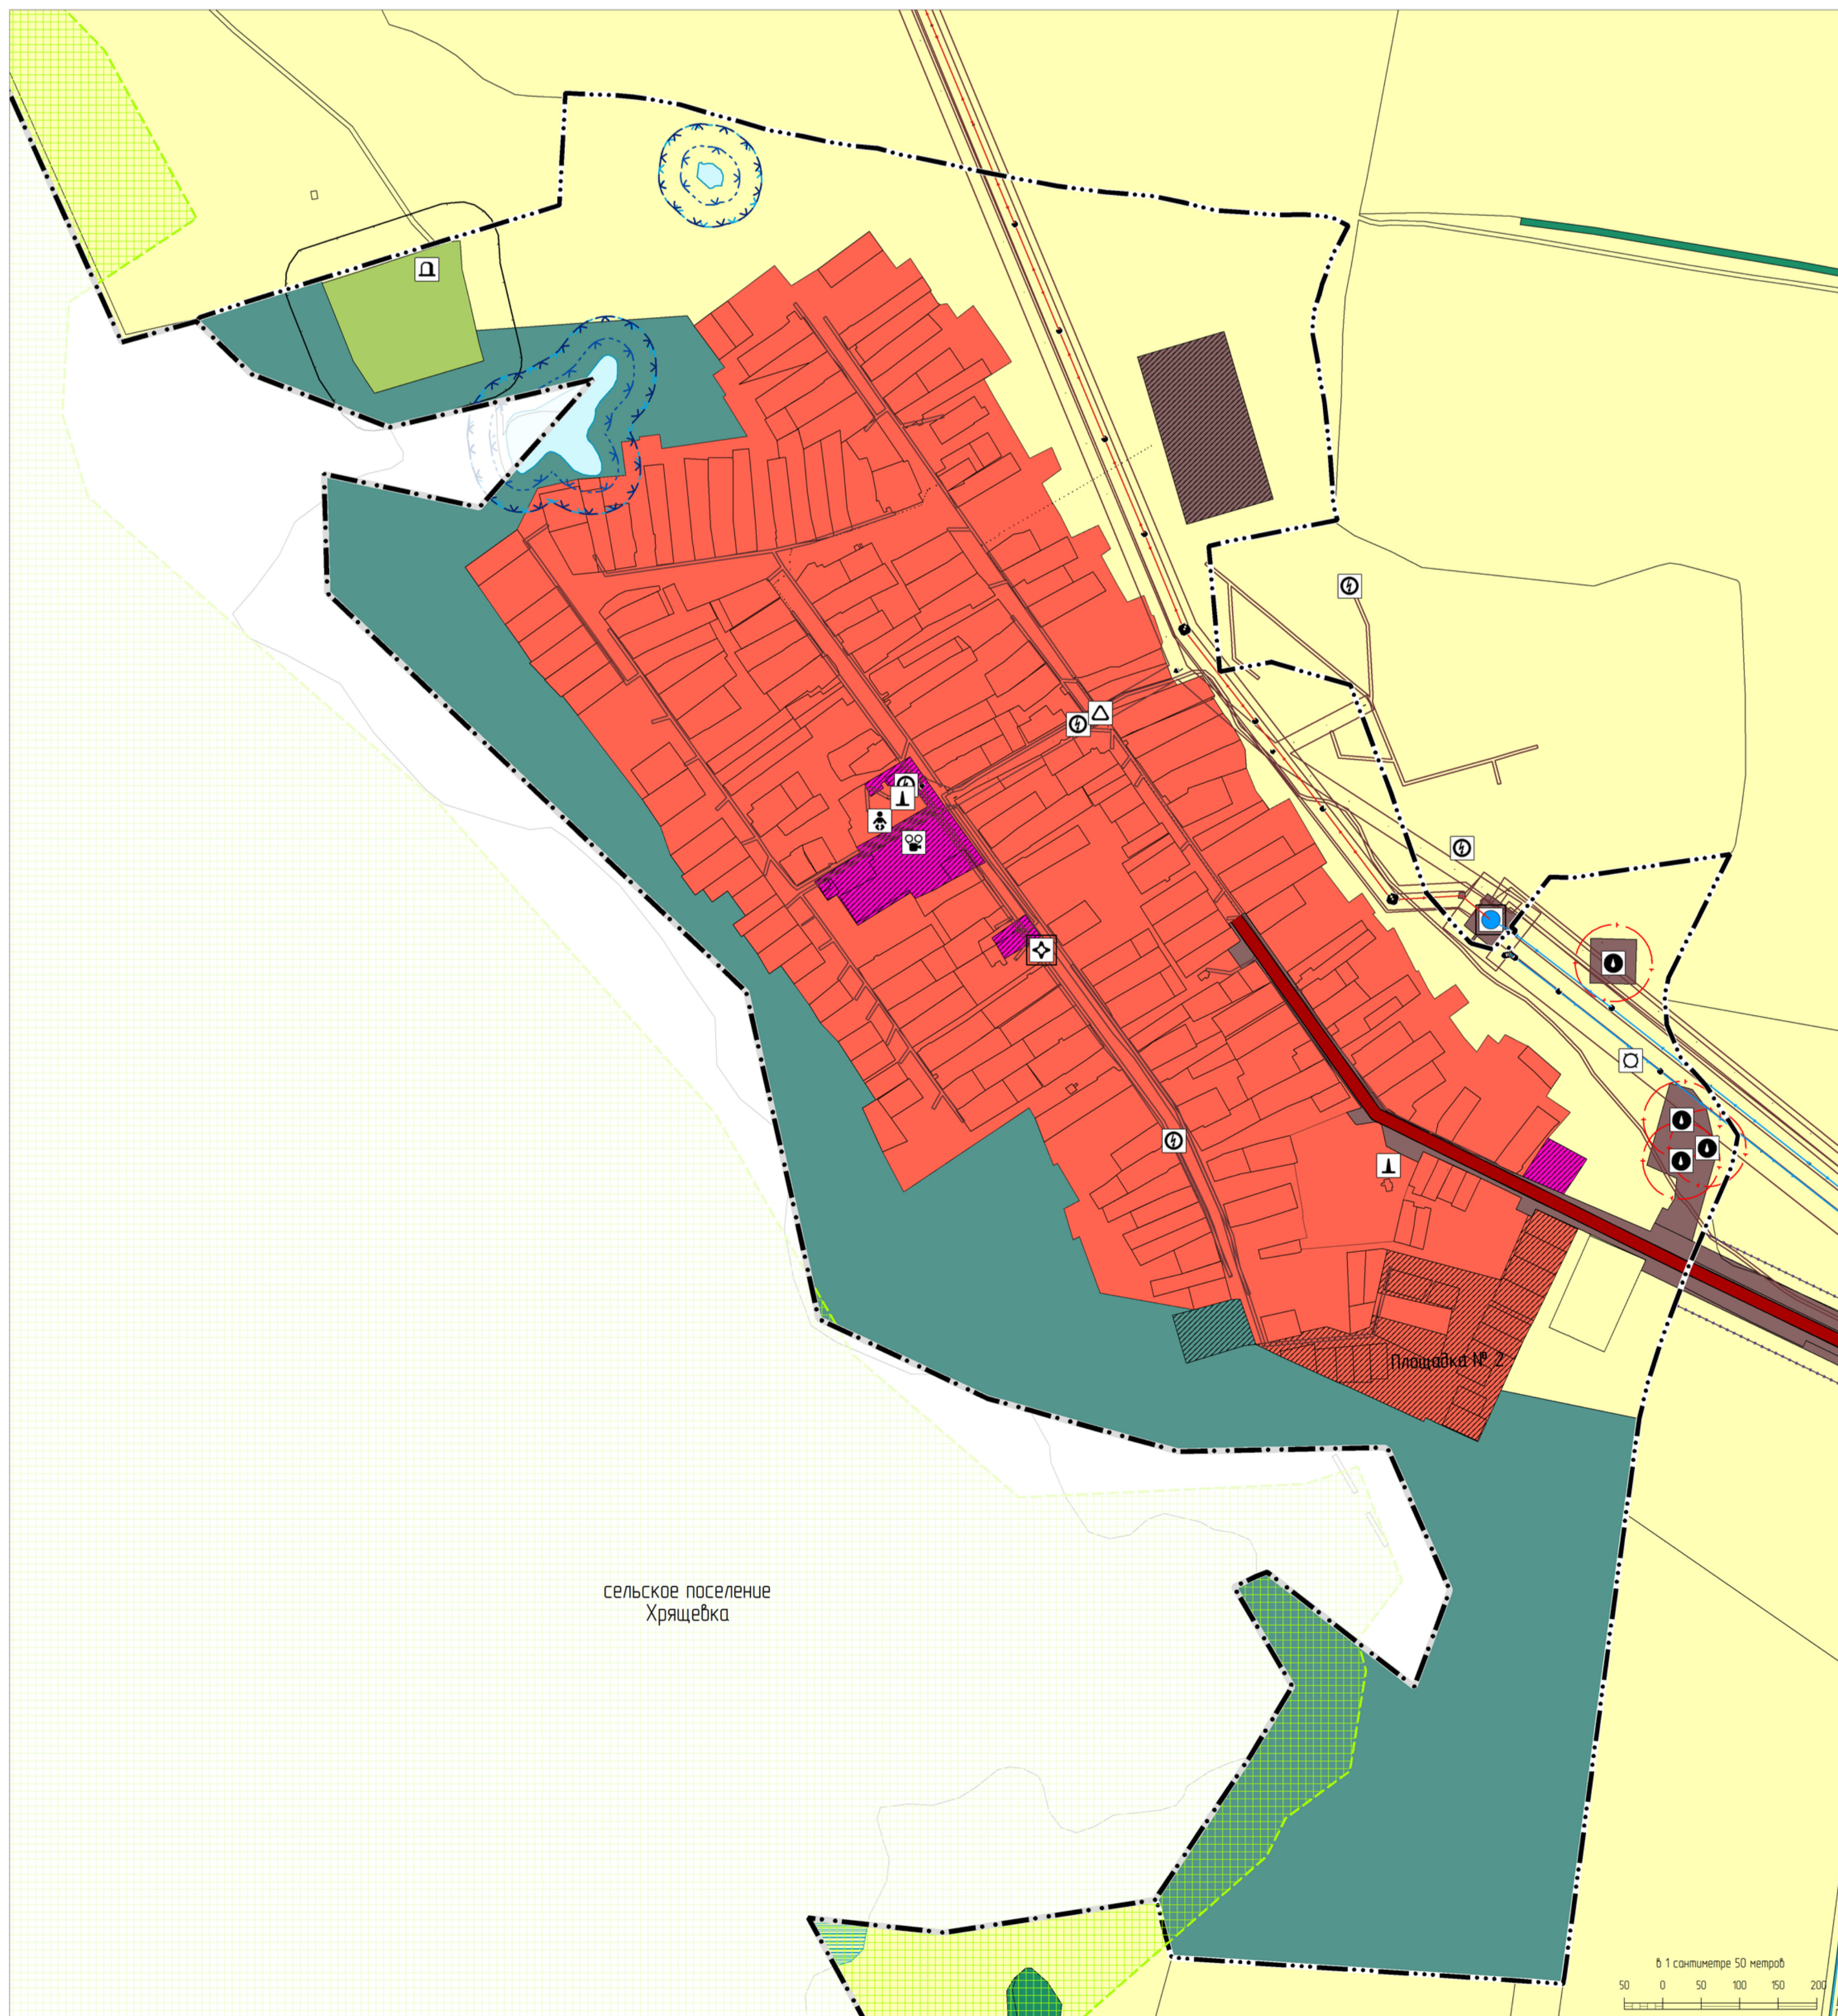

УСЛОВНЫЕ ОБОЗНАЧЕНИЯ

Границы субъектов Российской Федерации, муниципальных образований, населенных пунктов

Границы единиц административно-территориального деления Российской Федерации

Границы сельского поселения

Границы населенного пункта

Иная информация о состоянии, об использовании, ограничениях использования территорий

Функциональные зоны

- Жилые зоны
- Общественно-деловые зоны
- Зоны рекреационного назначения
- Зона лесов
- Зоны специального назначения
- Зоны сельскохозяйственного использования
- Производственные зоны, зоны инженерной и транспортной инфраструктуры

Зоны с особыми условиями использования территорий

Береговые полосы

Береговая полоса

Прибрежные защитные полосы

Прибрежная защитная полоса

Водоохранные зоны

Водоохранная зона

Зоны санитарной охраны источников питьевого и хозяйственно-бытового водоснабжения и водопроводов питьевого назначения

Первый пояс зоны санитарной охраны источника водоснабжения

Иные зоны с особыми условиями использования территорий

Придорожная полоса

Охранная зона инженерных коммуникаций

Охранная зона объектов электросетевого хозяйства (вдоль линий электропередачи, вокруг подстанций)

Охранная зона линий и сооружений связи

Санитарно-защитная зона

Санитарно-защитная зона предприятий, сооружений и иных объектов

Зоны охраны объектов культурного наследия (памятников истории и культуры) народов РФ

Защитная зона ОКН

Объекты транспортной инфраструктуры

Автомобильные дороги

Автомобильные дороги регионального или межмуниципального значения

Искусственные дорожные сооружения

Маслобное сооружение

Объекты инженерной инфраструктуры

Объекты водоснабжения

Водоизбор

Водонапорная башня

Объекты водопользования и транспортировки газа

Газораспределительная станция (ГРС)

Пункт регулирования газа (ПРГ)

Электрические подстанции

Трансформаторная подстанция (ТП)

Электрическая подстанция 110 кВ

Объекты водоснабжения

Канализационная насосная станция (КНС)

Объекты теплоснабжения

Источники тепловой энергии

Объекты связи

Автоматическая телефонная станция

Национальная станция (радиосвязи)

Объекты социальной инфраструктуры и отдыха

Объекты здравоохранения

Обособленное структурное подразделение медицинской организации, оказывающей первичную медико-санитарную помощь

Объекты культуры и искусства

Объект культурно-досугового типа

Объекты образования и науки

Высшая образовательная организация

Общественная организация

Объекты физической культуры и массового спорта

Спортивные сооружения

Объекты спорта, включающий раздельные спортивные сооружения (объекты) т.ч. физкультурно-спортивные комплексы

Прочие объекты обслуживания

Административное здание

Иные объекты федерального значения, регионального значения, местного значения

Места погребения

Кладбище

Объекты единой государственной системы предупреждения и ликвидации чрезвычайных ситуаций

Объекты обеспечения пожарной безопасности

Объекты культурного наследия, границы их территорий

Объекты культурного наследия ЮНЕСКО

Памятник

Область охраны природной территории

Государственный природный заказник

Природные объекты

Побережные водные объекты

Болото

Водоем (озеро, пруд)

Водоток (река, ручей, канал)

Список объектов культурного наследия (памятников истории и культуры) регионального значения, расположенные на территории сельского поселения Верхнее Сачелеево

№ п/п	Наименование объекта в соответствии с законодательством и правилами на территории	Адрес объекта	Время создания объекта/ историческая ценность	Вид объекта	Документ приема на охрану
1	Дом священника	Ставропольский район, с. Верхнее Сачелеево, ул. Кооперативная, 4 (бывш. Школы)	Конец XIX в.	Памятник архитектуры	Постановление Правительства Ставропольского края от 09.08.2013 № 376
2	Церковь во имя Казанской иконы Божией Матери	Ставропольский район, с. Верхнее Сачелеево, ул. Кооперативная, 6а	1861 г., 1906 г.	Памятник архитектуры	Постановление Правительства Ставропольского края от 09.08.2013 № 376

28/06/2022-П					
Проект изменений в генеральный план сельского поселения Верхнее Сачелеево муниципального района Ставропольский Самарской области					
№ п/п	№ д/п	Лист	№ вкл.	Подпись	Дата
Разработчик	Мельникова М.А.				
Проверил	Белов С.В.				
Исполнитель	Сидоров И.В.				
ГИП	Сидорова А.В.				
Объект: Карта обоснования внесения изменений в генеральный план				000 ИТО «Ставропольск» и филиалы	
№ 15/000				Листов 1	