



КАРТА ПЛАНИРУЕМОГО РАЗМЕЩЕНИЯ ОБЪЕКТОВ ИНЖЕНЕРНОЙ ИНФРАСТРУКТУРЫ МЕСТНОГО ЗНАЧЕНИЯ
СЕЛЬСКОГО ПОСЕЛЕНИЯ ВЕРХНЕЕ САНЧЕЛЕЕВО МУНИЦИПАЛЬНОГО РАЙОНА СТАВРОПОЛЬСКИЙ САМАРСКОЙ ОБЛАСТИ

СЕЛО ВЕРХНЕЕ САНЧЕЛЕЕВО

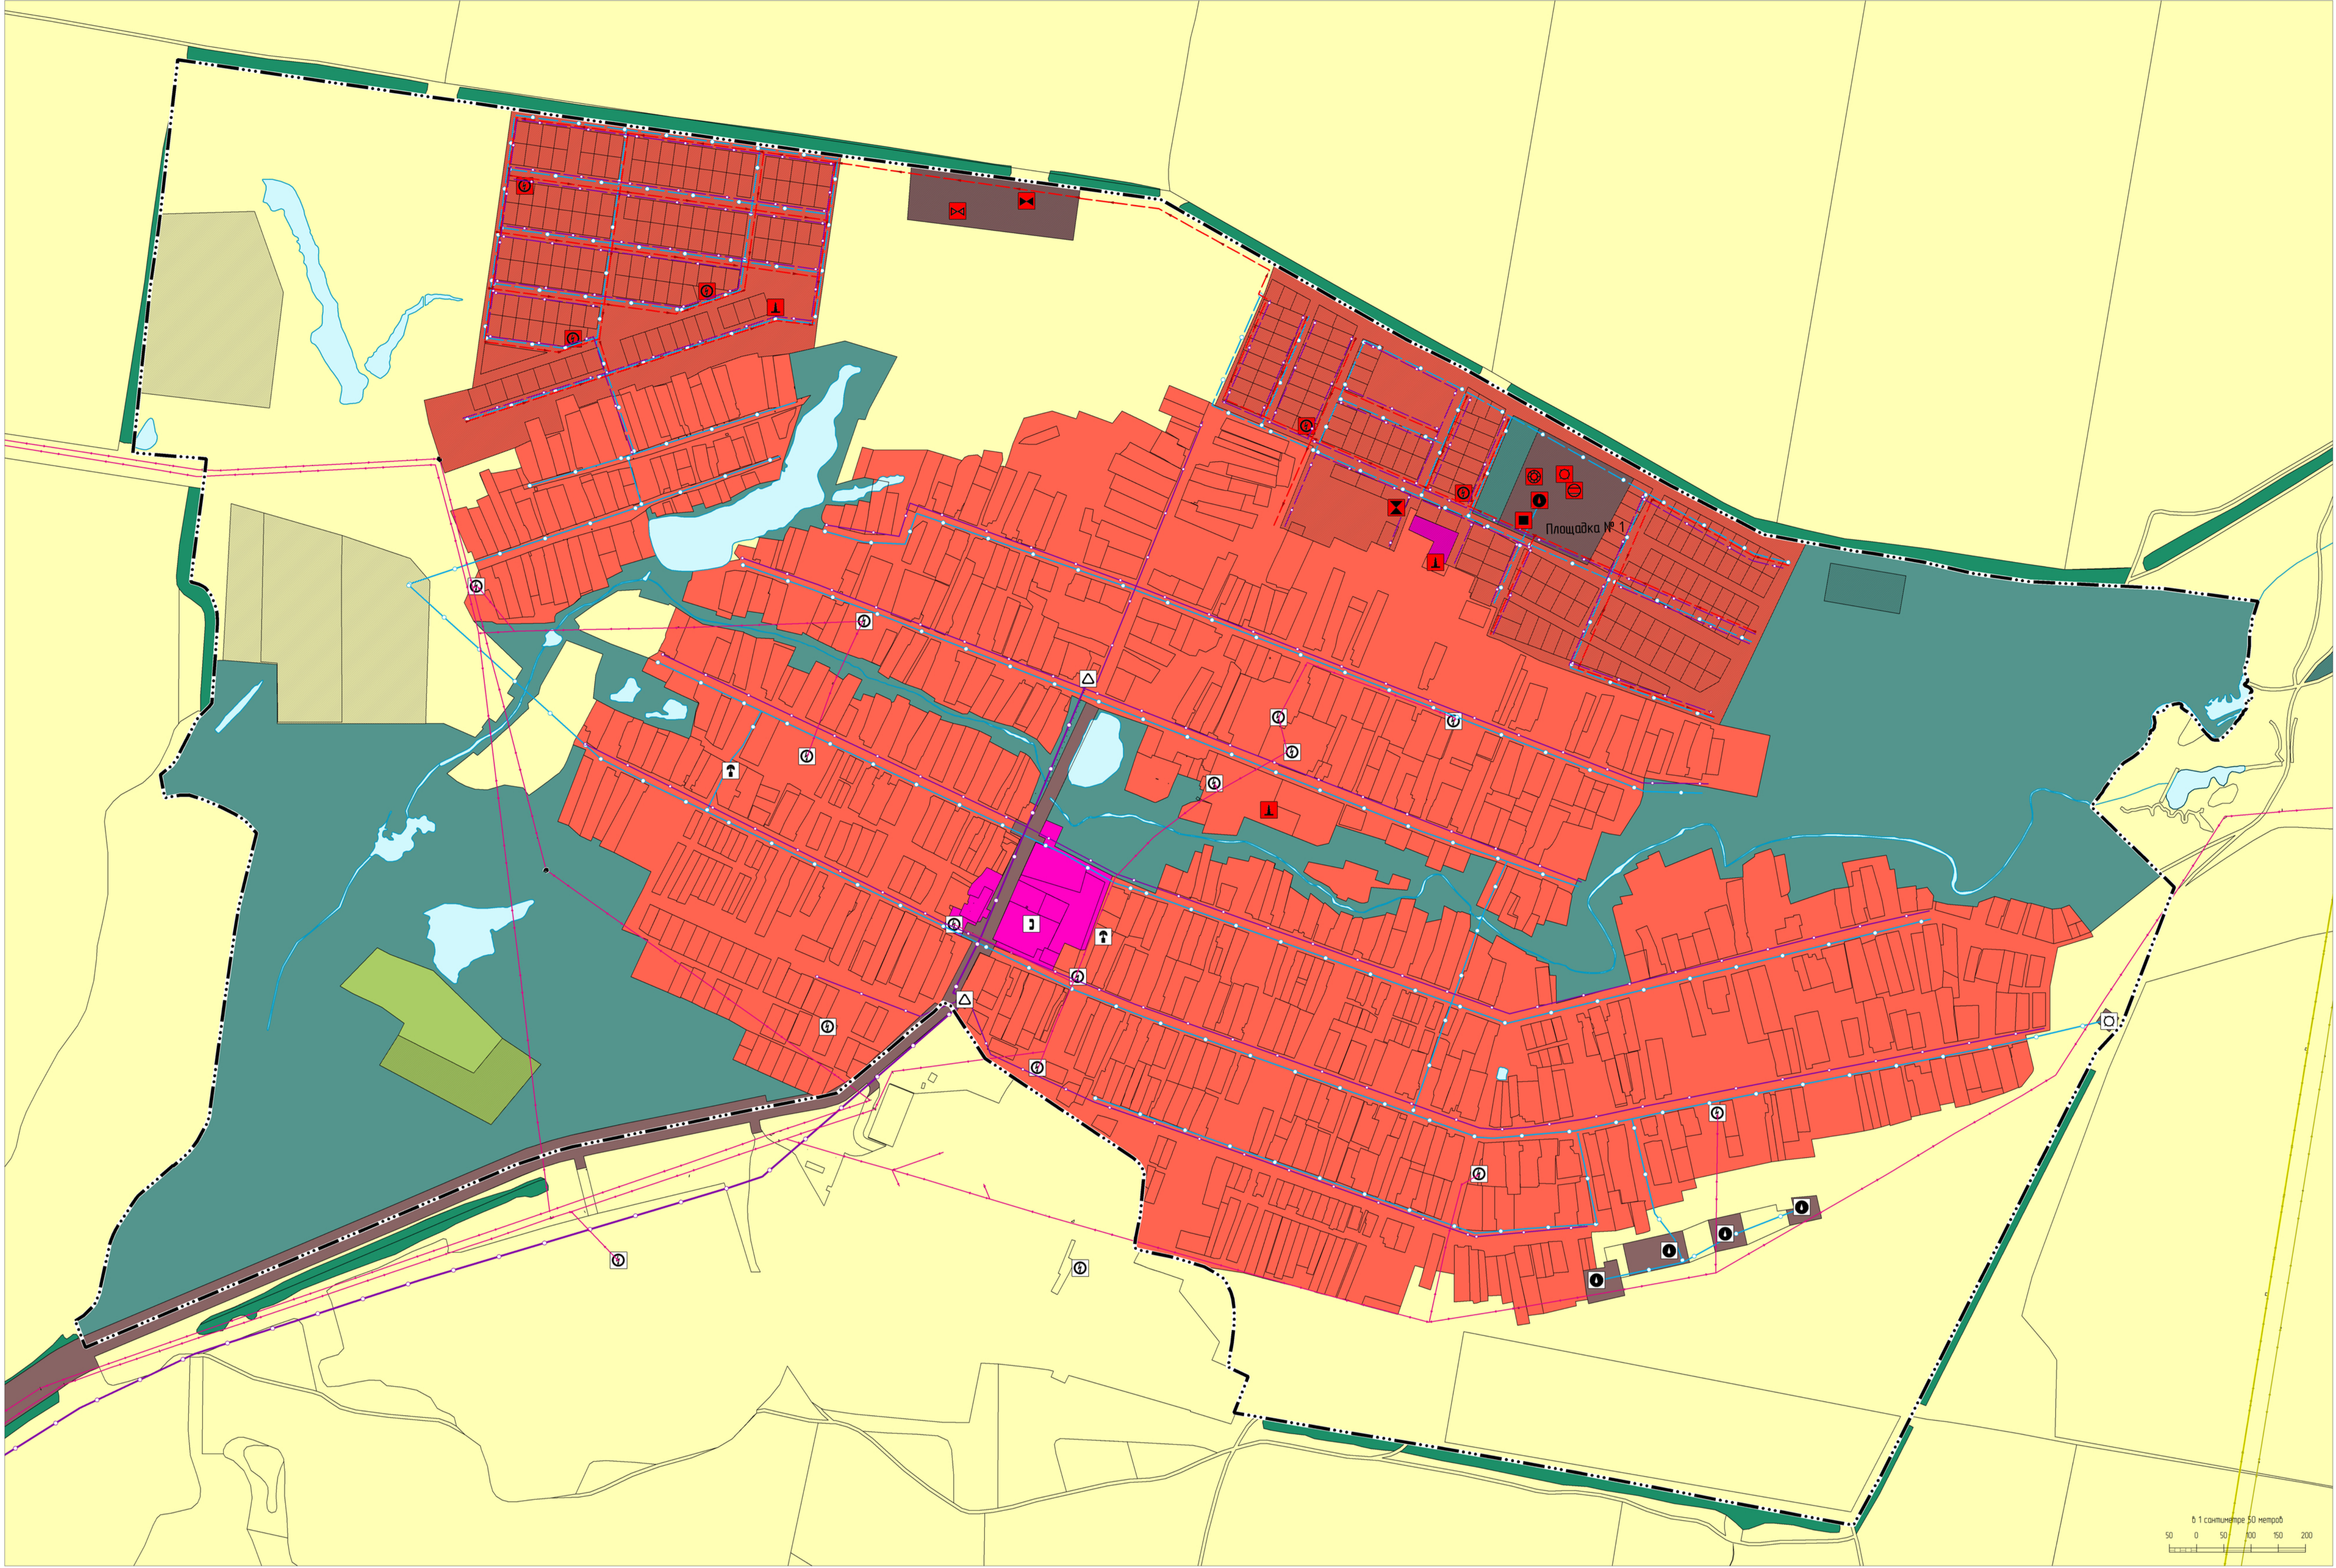

СЕЛО ЛОПАТИНО

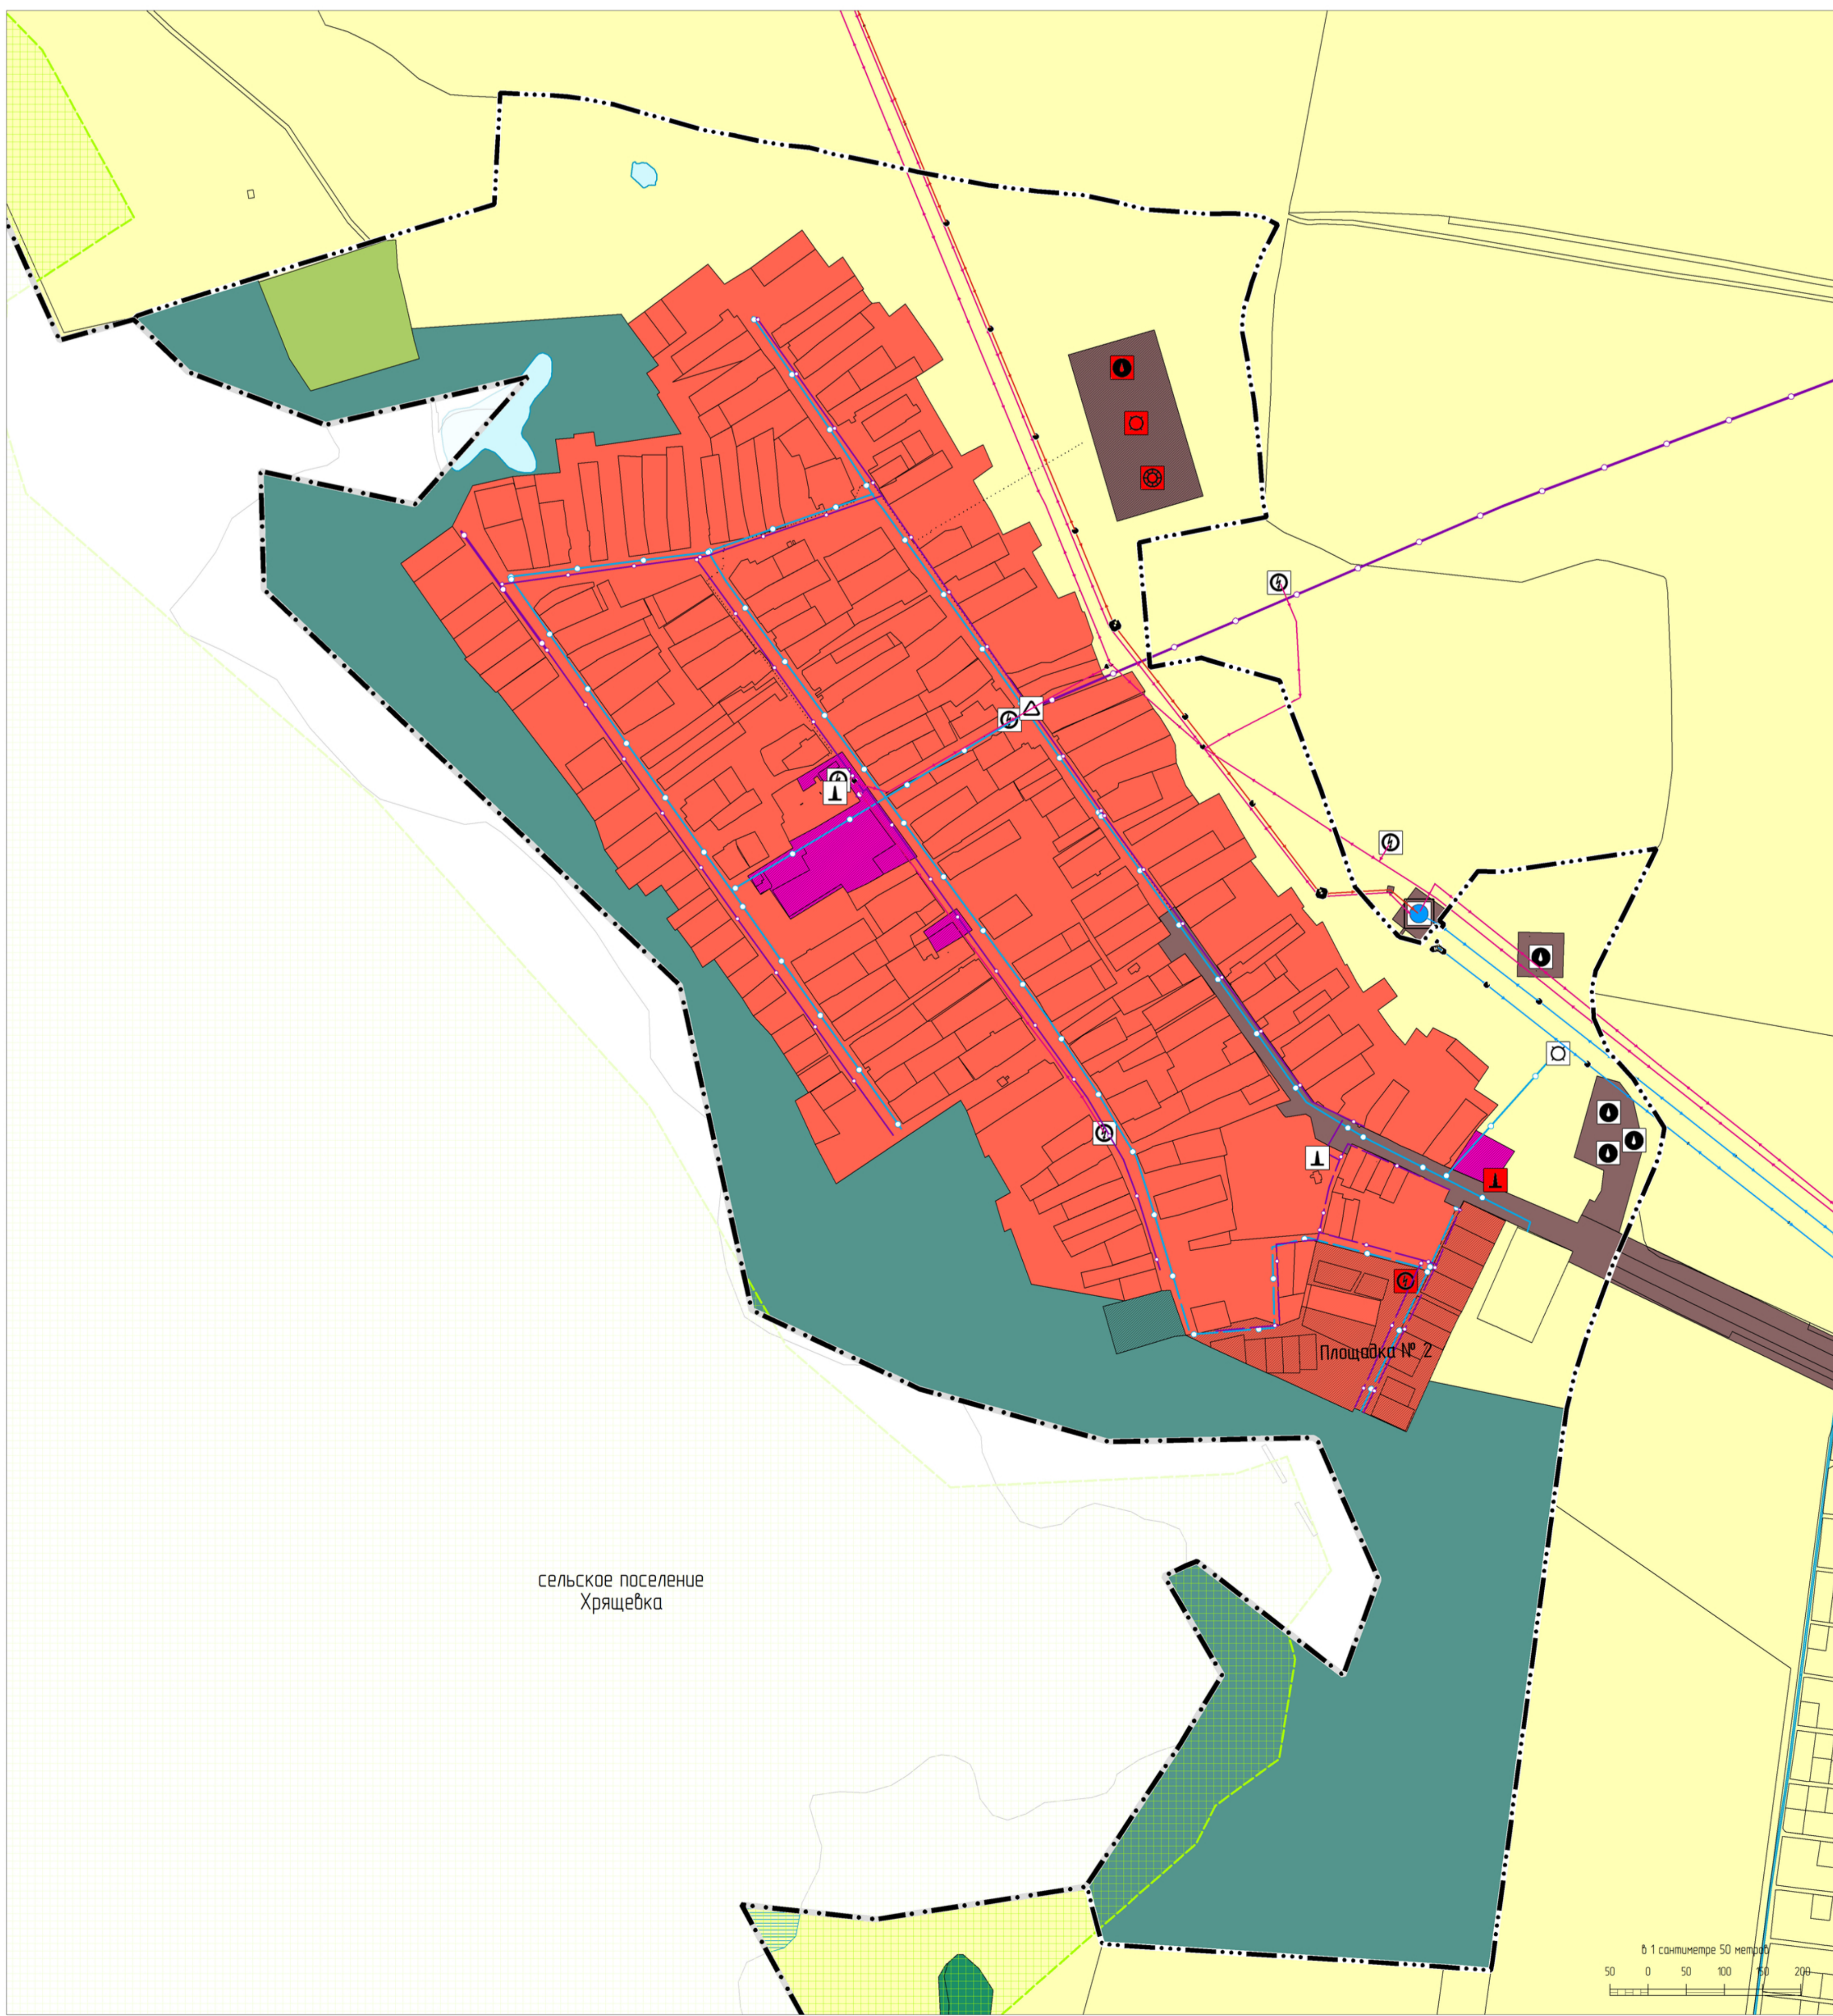

УСЛОВНЫЕ ОБОЗНАЧЕНИЯ

Границы субъектов Российской Федерации, муниципальных образований, населенных пунктов

Границы единиц административно-территориального деления Российской Федерации

Сим. Имя

Граница сельского поселения

Граница населенного пункта

Иная информация о составе, об использовании, ограничениях использования территорий

Функциональные зоны

Сим. Имя

Жилые зоны

Общественно-деловые зоны

Зоны рекреационного назначения

Зона лесов

Зоны специального назначения

Зоны сельскохозяйственного использования

Производственные зоны, зоны инженерной и транспортной инфраструктур

Объекты инженерной инфраструктуры

Сим. Имя

Распределительные трубопроводы для транспортировки газа

Газопровод распределительный 6Д

Газопровод распределительный 1Д

Линии электропередачи (ЛЭП)

Линии электропередачи 10 кВ

Линии электропередачи 35 кВ

Линии электропередачи 110 кВ

Линии электропередачи 220 кВ

Сети водоснабжения

Водопровод

Сети водоотведения

Канализация самотечная

Сети теплоснабжения

Теплопровод распределительный (квартальный)

Объекты водоснабжения

Сим. Имя

Водозабор

Водонапорная башня

Водозабор

Водонапорная башня

Объекты добычи и транспортировки газа

Газораспределительная станция (ГРС)

Пункт регулирования газа (ПРГ)

Электрические подстанции

Трансформаторная подстанция (ТП)

Электрическая подстанция 110 кВ

Объекты водоотведения

Канализационная насосная станция (КНС)

Очистные сооружения (ООС)

Очистные сооружения дождевой канализации

Объекты теплоснабжения

Источник тепловой энергии

Объекты связи

Абонентская телефонная станция

Населенная станция (радиосвязи)

Область охраны природных территорий

Государственный природный заказник

Природные объекты

Поверхностные водные объекты

Сим. Имя

Болото

Водоем (озеро, пруд)

Водоток (река, ручей, канал)

2023-ГП						
Изм.	№ дп.	Лист	МРЭК	Подпись	Дата	
Разработчик	Мельникова М.А.					
Проектировщик	Белобородов С.В.					
Исполнитель	Евдокимов М.В.					
ГИП	Цыганков А.В.					
Проект изменений в генеральный план сельского поселения Верхнее Санчелево муниципального района Ставропольский Самарской области					Степанов	Листов
Генеральный план сельского поселения Верхнее Санчелево Ставропольский Самарской области					-	1
Карта планируемого размещения объектов инженерной инфраструктуры местного значения 1:15 000					ООО ИТЭ «СтройИнжиниринг»	21/06/2023